
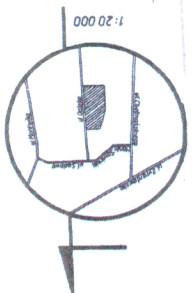


PROJEKT
ds. Administracyjnych
Antoni Szurgociński
Projekt
stuley organizacji ruchu
na terenie Szpitala Zachodniego
w Grodzisku Maz. przy ul. Dalekiej

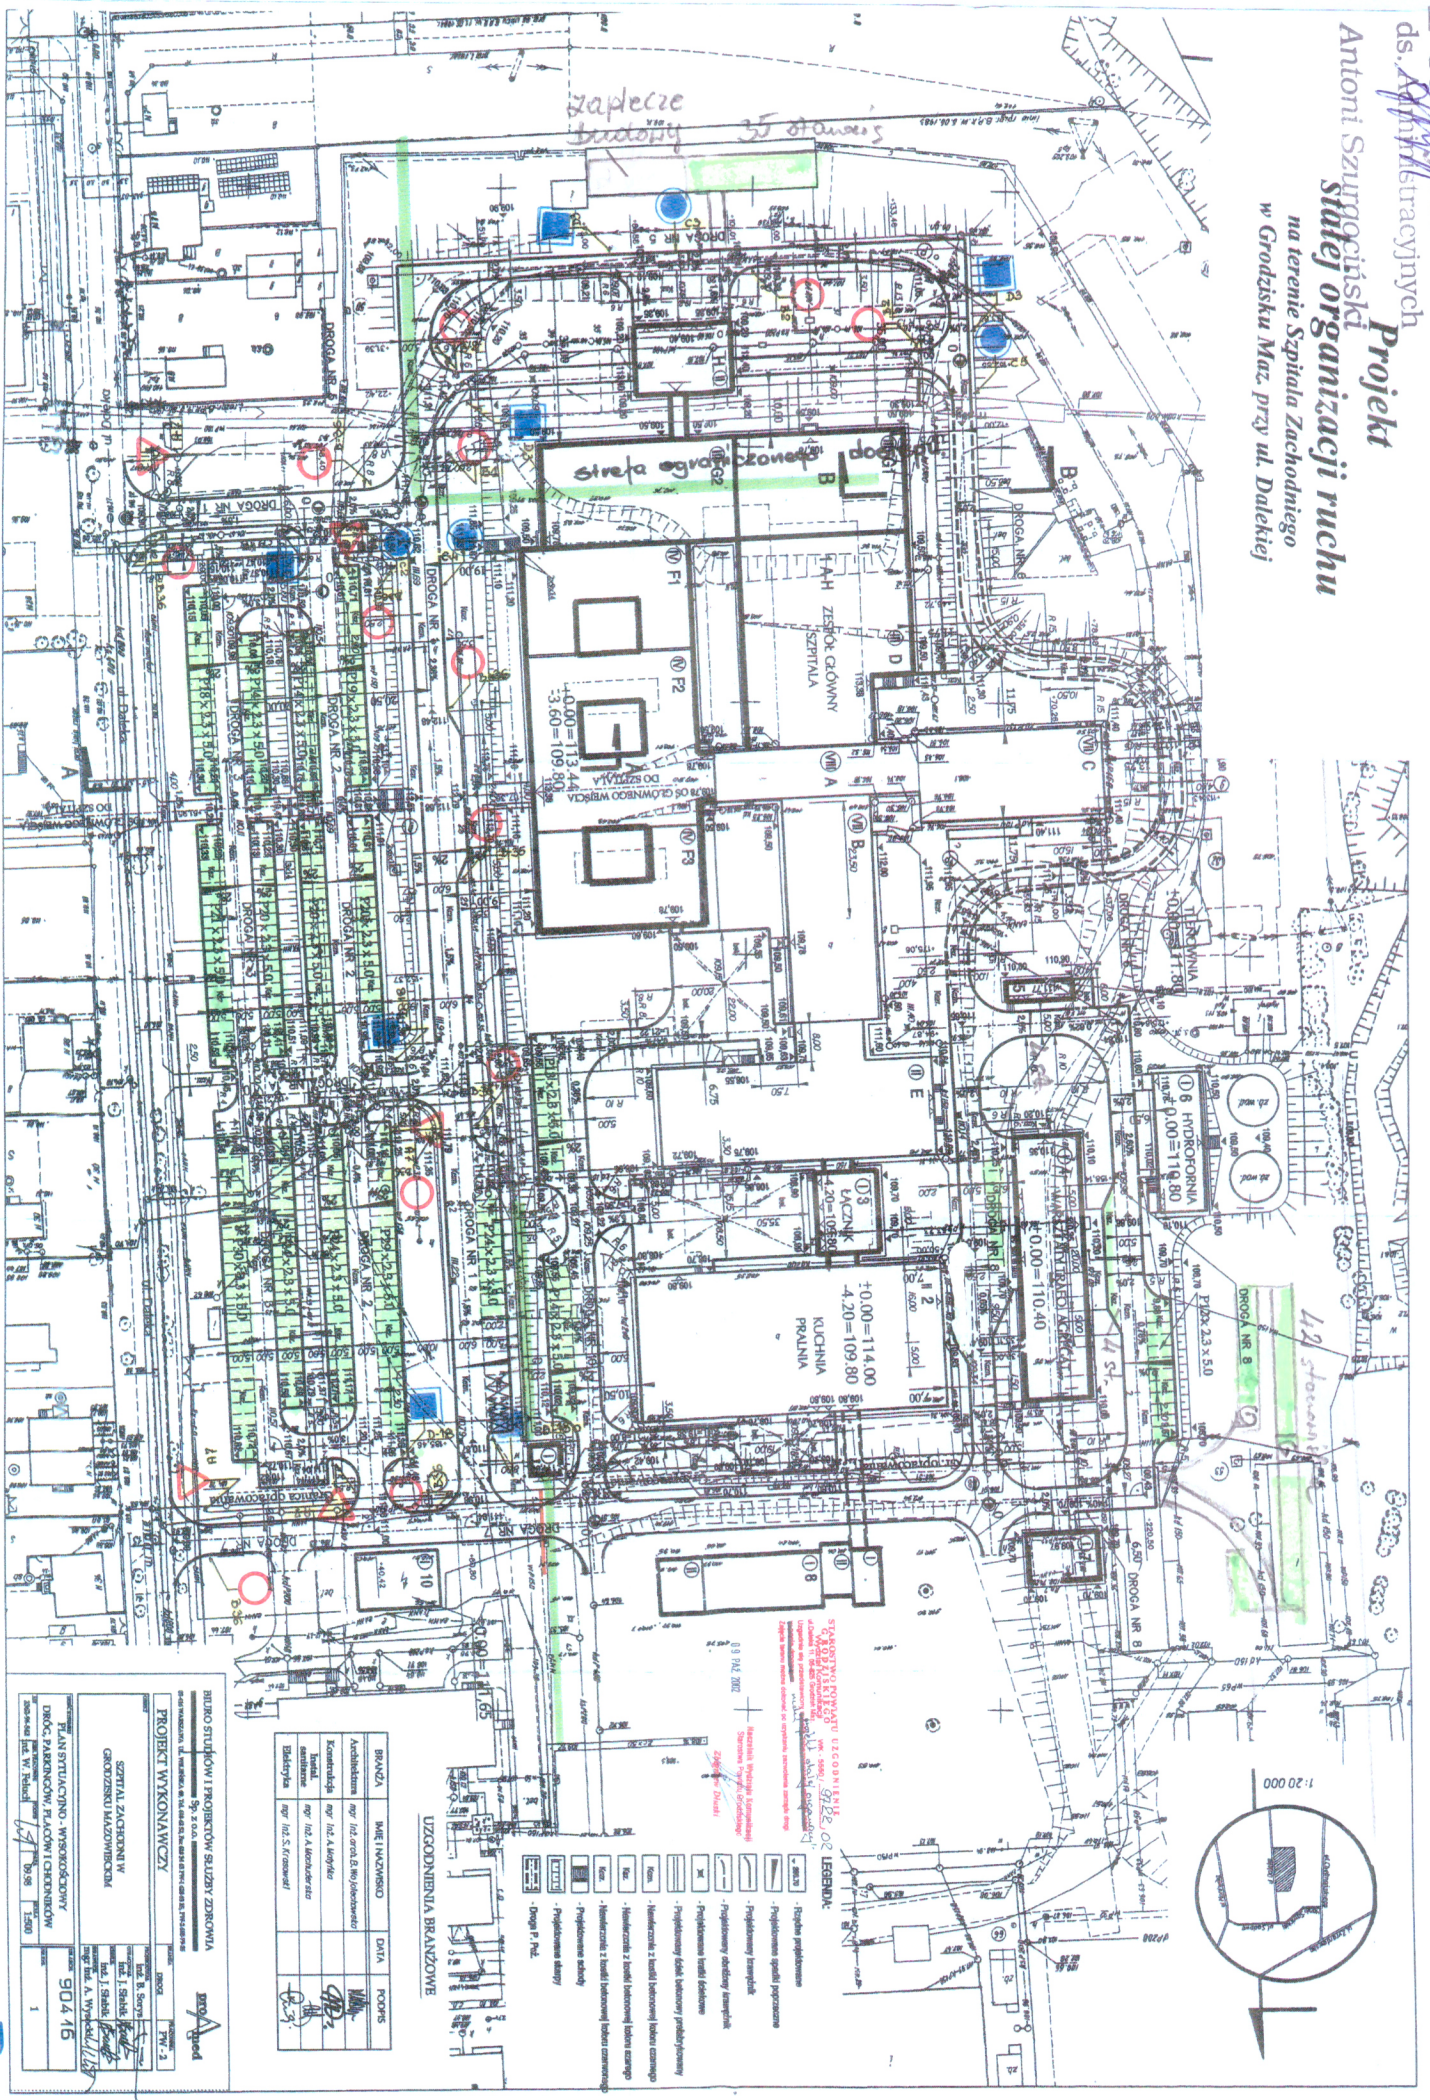

STANOWISKO WYKONANIA
0.00 = 114.00
4.20 = 109.80
KUCHNIA
PRALNIA

UZASADNIENIA BRANŻOWE

BRANŻA	IMIE I NAZWISKO	DATA	PODSZCISNIE
Architektoniczna	mgr inż. A. Wójcik	12.05.2010	
Konstrukcyjna	mgr inż. A. Wójcik	12.05.2010	
Elektrotechniczna	mgr inż. A. Wójcik	12.05.2010	
Instalacyjna	mgr inż. A. Wójcik	12.05.2010	

BIURO STUDIÓW I PROJEKTÓW SŁUŻBY ZDROWIA
ul. Włocławska 10, 05-110 Grodzisk Maz. tel. 22 741 11 11
e-mail: biuro@bispz.pl

PROJEKT WYKONAWCZY

SZPITAL ZACHODNI W GRODZISKU MAZOWIECKIM

PLAN SYTUACYJNO-WSKAZOWY
DRÓG PARKINGOWYCH, PŁACÓW I CHODNIKÓW
GRODZISK MAZ. W. Tęchów 1:500

904.16

1